

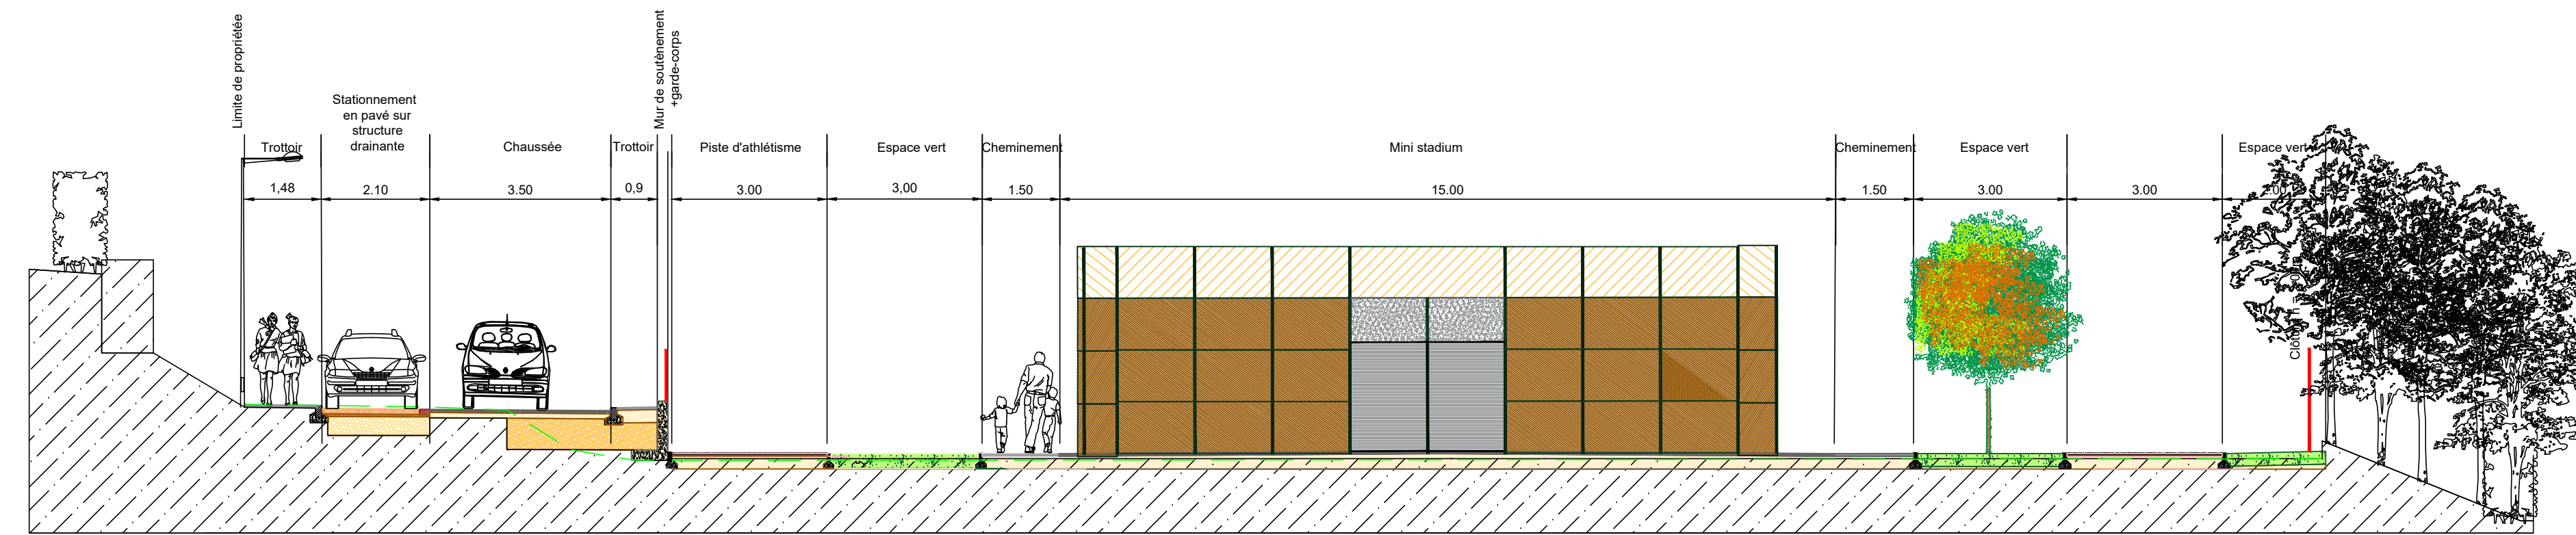
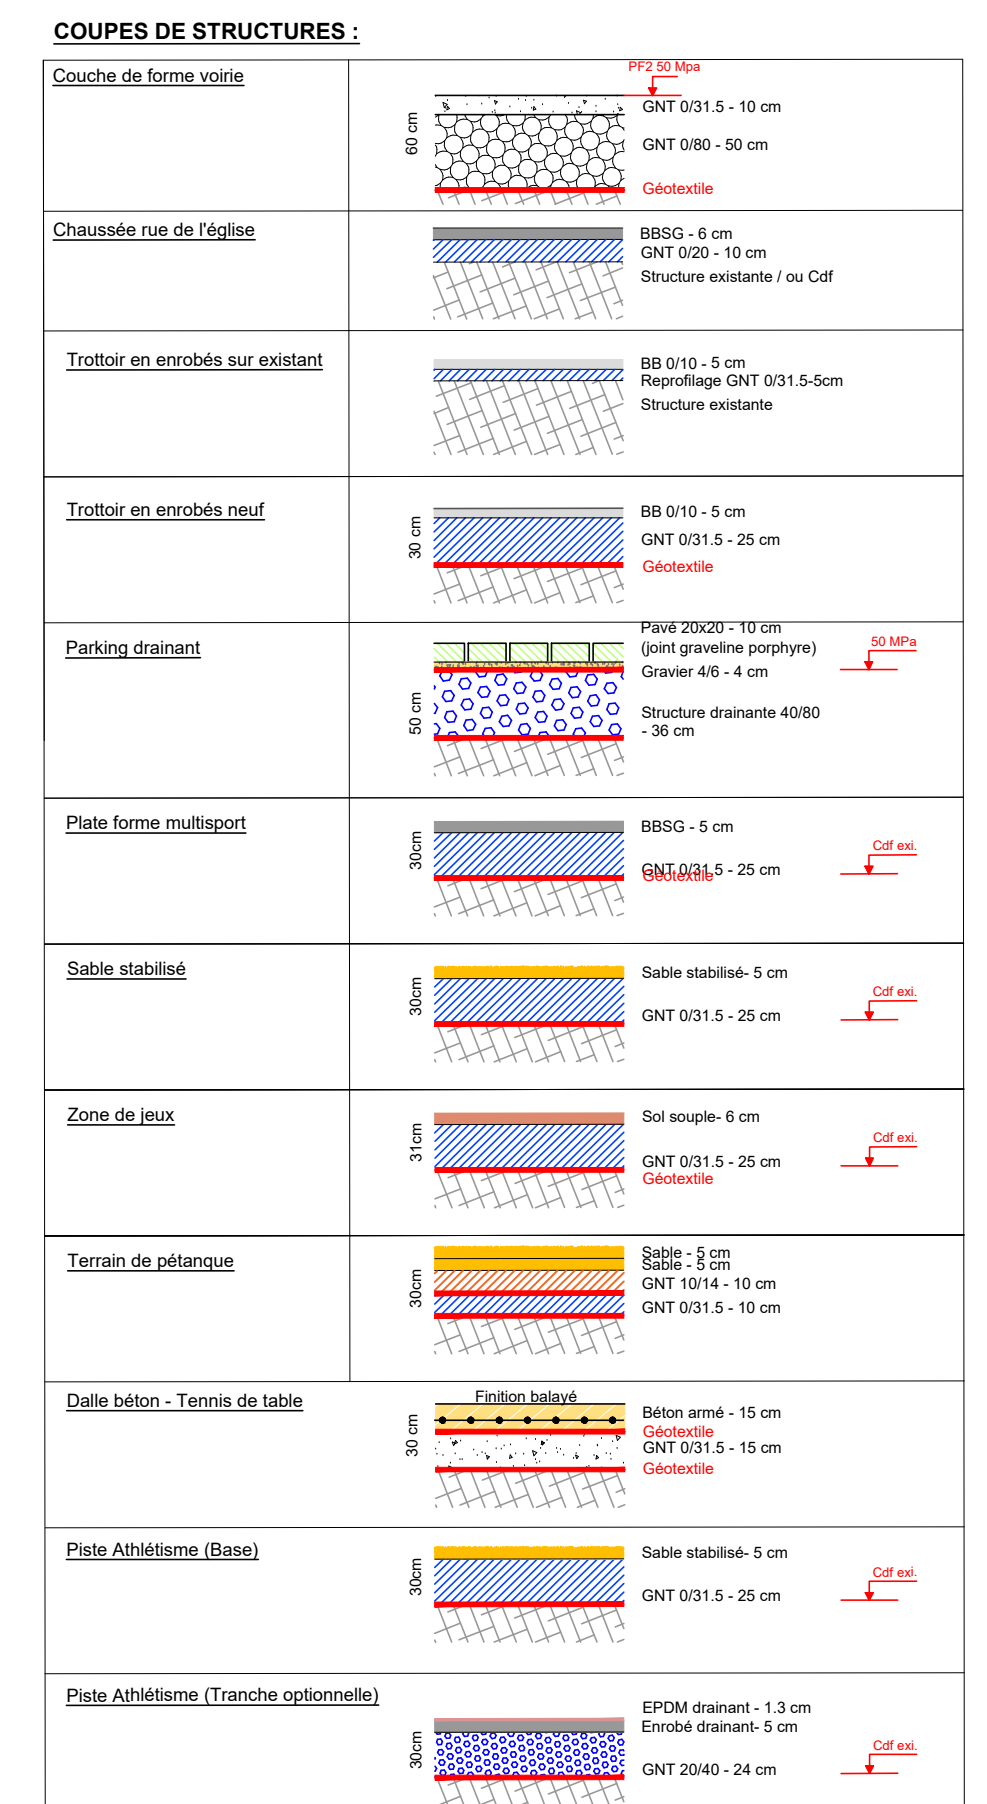


COUPE A-A 1/100 ème

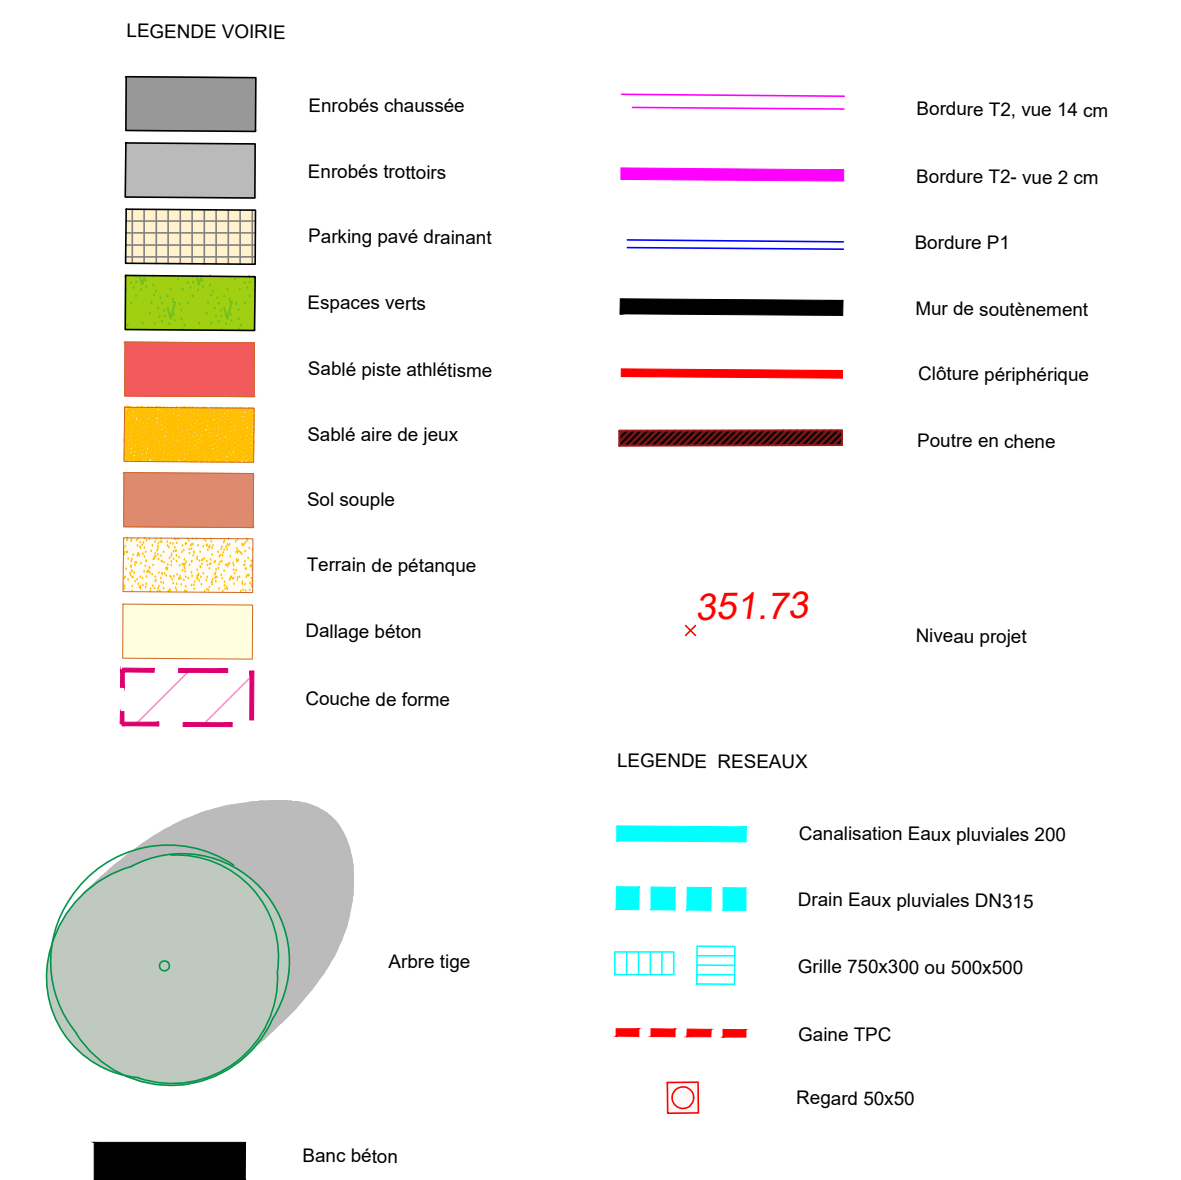

COUPE B-B 1/100 ème

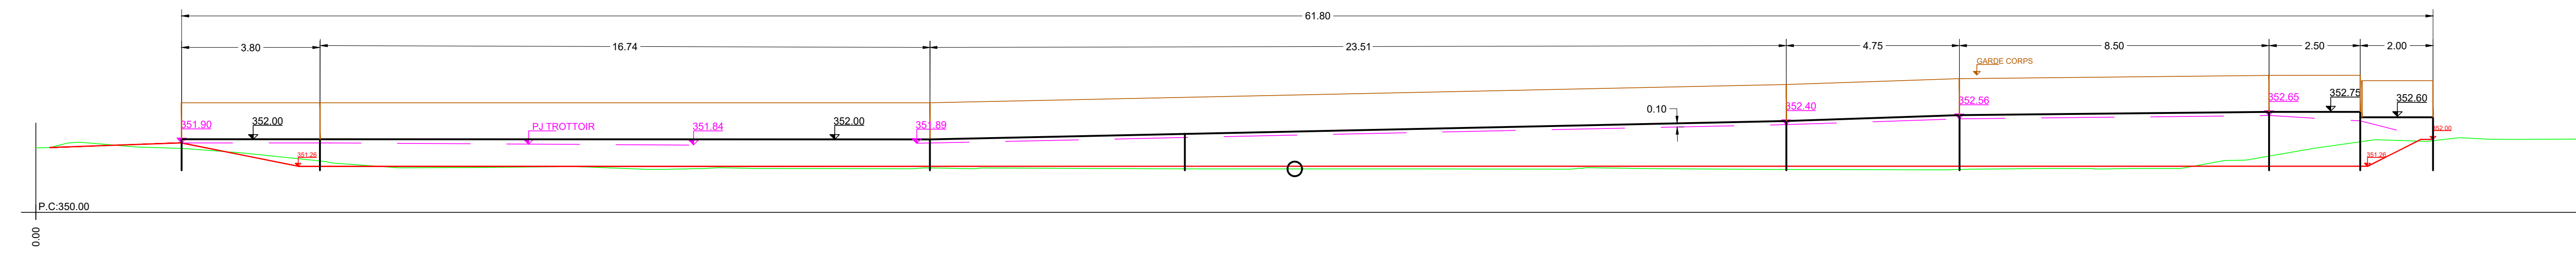

COMMUNE DE CHEVREMONT

RUE DE LA GARE

AMENAGEMENT PLATEAU SPORTIF

PROJET

Resp. / Proj. RJ MP		Numéro du dossier 100000004 Fichier graphique CHEZCZCZ_MPJ_002_BE.jpg		Fichier graphique CHEZ4022_PRO_002_BE.jpg	
Date	Ech./Dossier	N° Plan	Date	Indice	Modifications
26/06/2024	1/100	1/1	26/06/24	A	Original PRO
PRO					